



Lokalplan nr. 328 - Ginneruplund - Grund nr. 63

Eksempel på placering af bolig på grund med terræn som følger boligvej

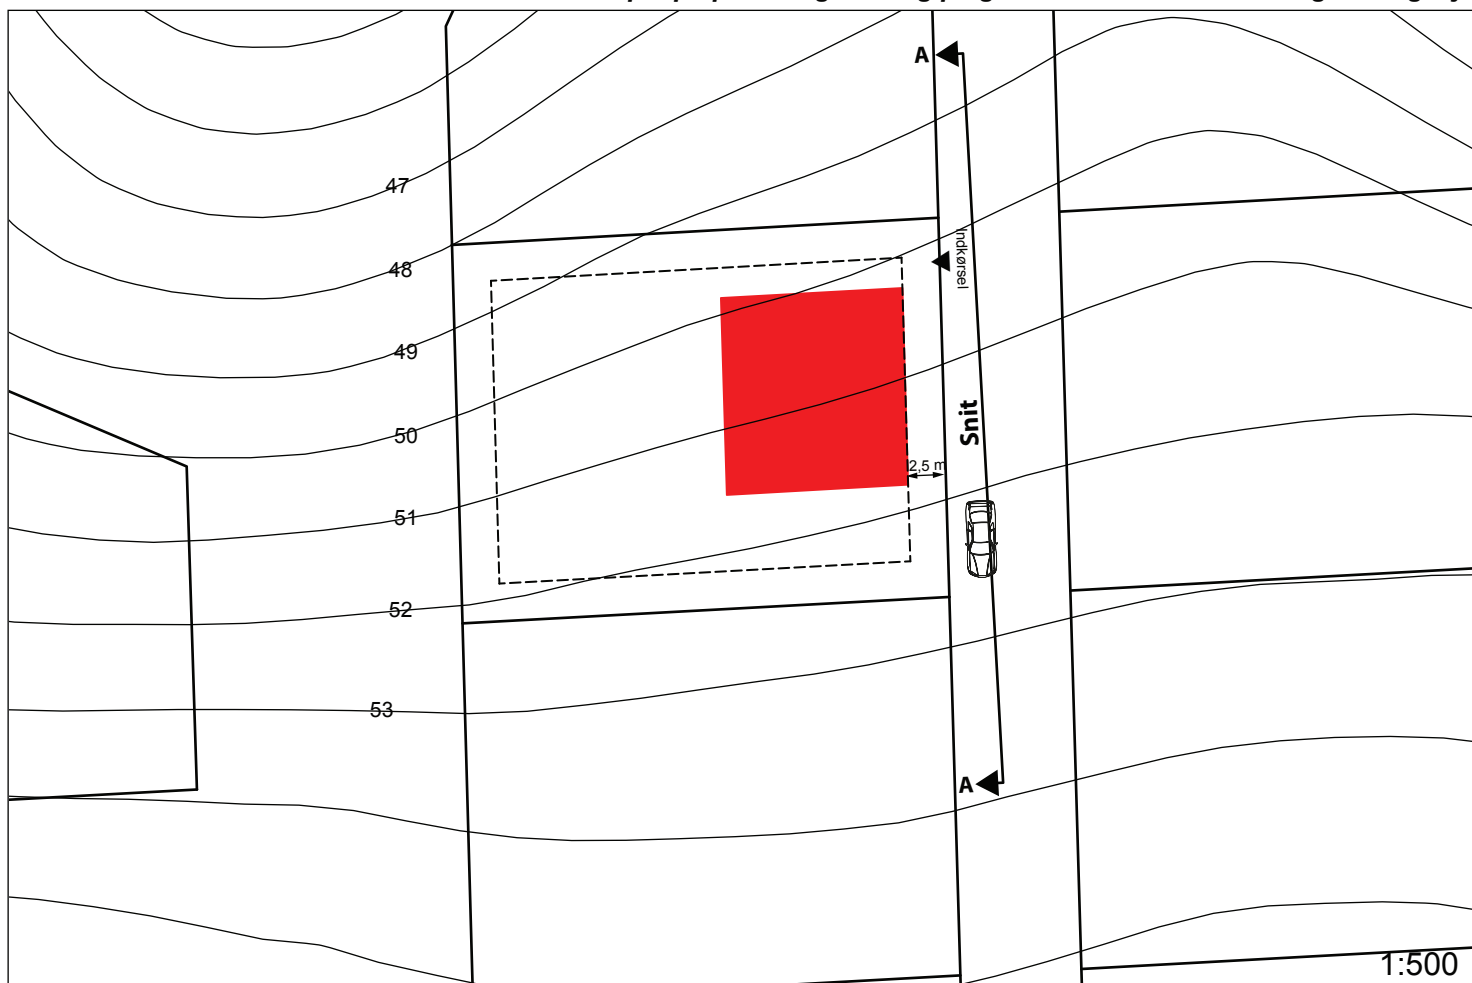

□ Matrikelafgrænset område ~ Højdekurver 1 meter - - - - - Byggelinier ■ Bygning (152 m² i grundplan)

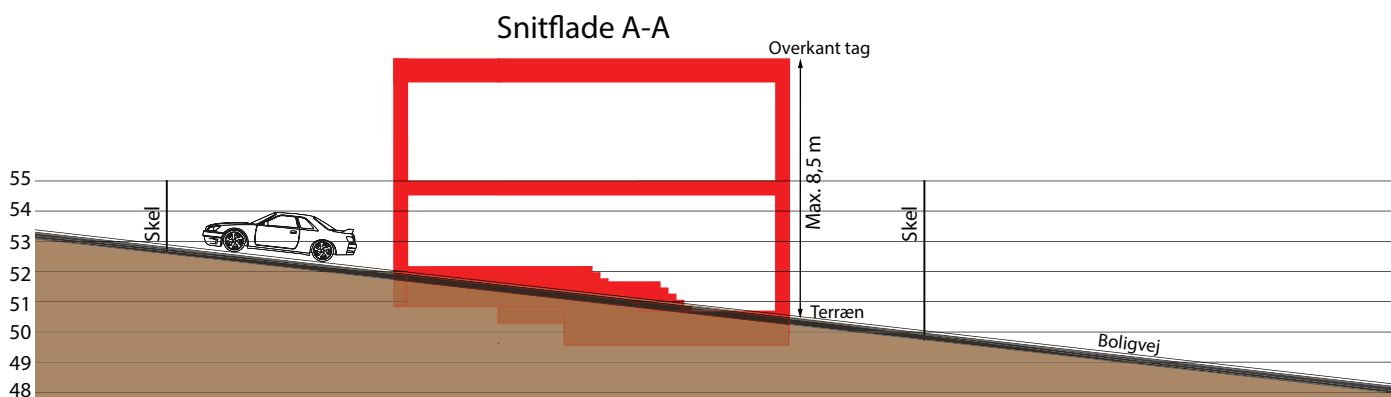

1:250