


Byggemodning Ginneruplund

Parcelkort

Signaturforklaring:

-  Spildevandsledning
-  Regnvandsledning
-  Elledning
-  Tele/kommunikationsledning
-  Vandledning
-  Fjernvarmeledning

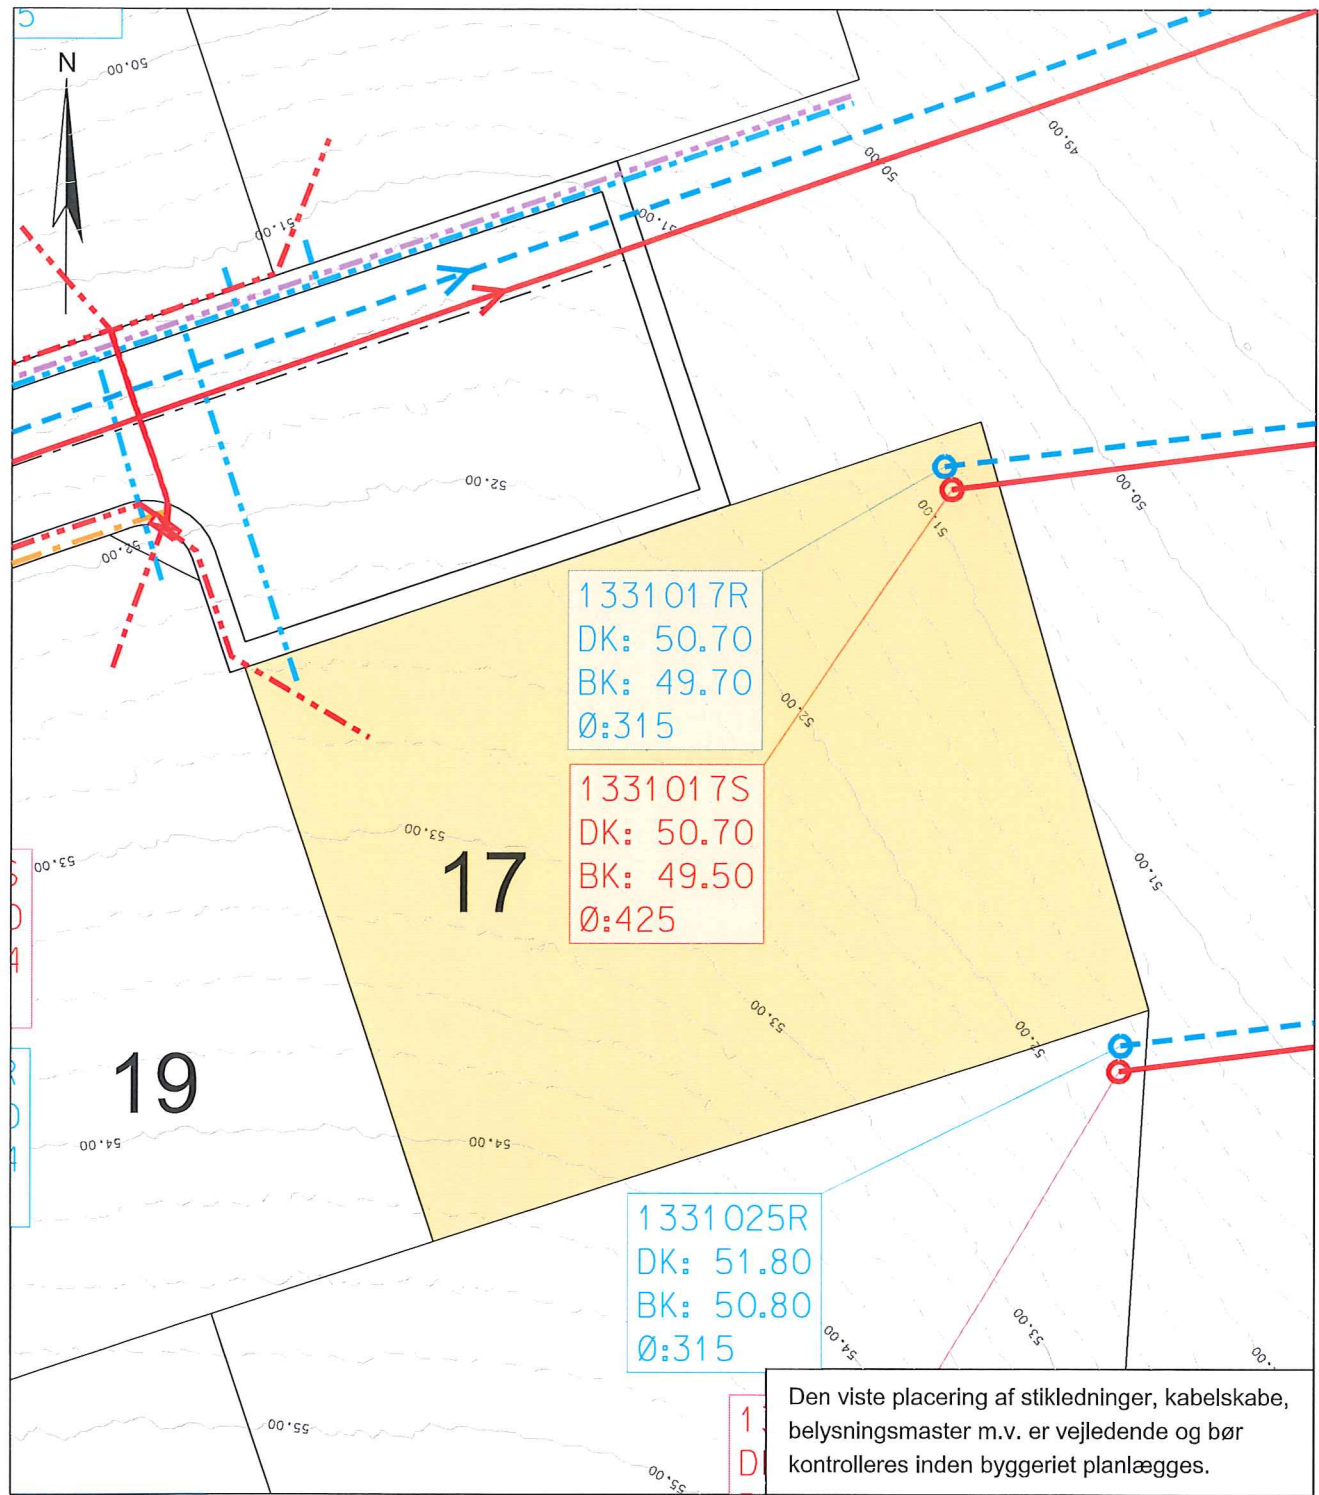

1331017R
 DK: 50.70
 BK: 49.70
 Ø:315

1331017S
 DK: 50.70
 BK: 49.50
 Ø:425

1331025R
 DK: 51.80
 BK: 50.80
 Ø:315

1
D Den viste placering af stikledninger, kabelskabe, belyningsmaster m.v. er vejledende og bør kontrolleres inden byggeriet planlægges.