


Byggemodning, Lokalplan 347, Voldum Parcelkort, Møllebækken nr. 5

Signaturforklaring

- Spildevandsledning
- Regnvandsledning
- - - Fjernvarmeledning
- - - Vandledning
- - - Drænledning
- - - Lavspænding, gadelys, antenne og telefon
- ⊗ Belysning
- ⊗ Kabelskab

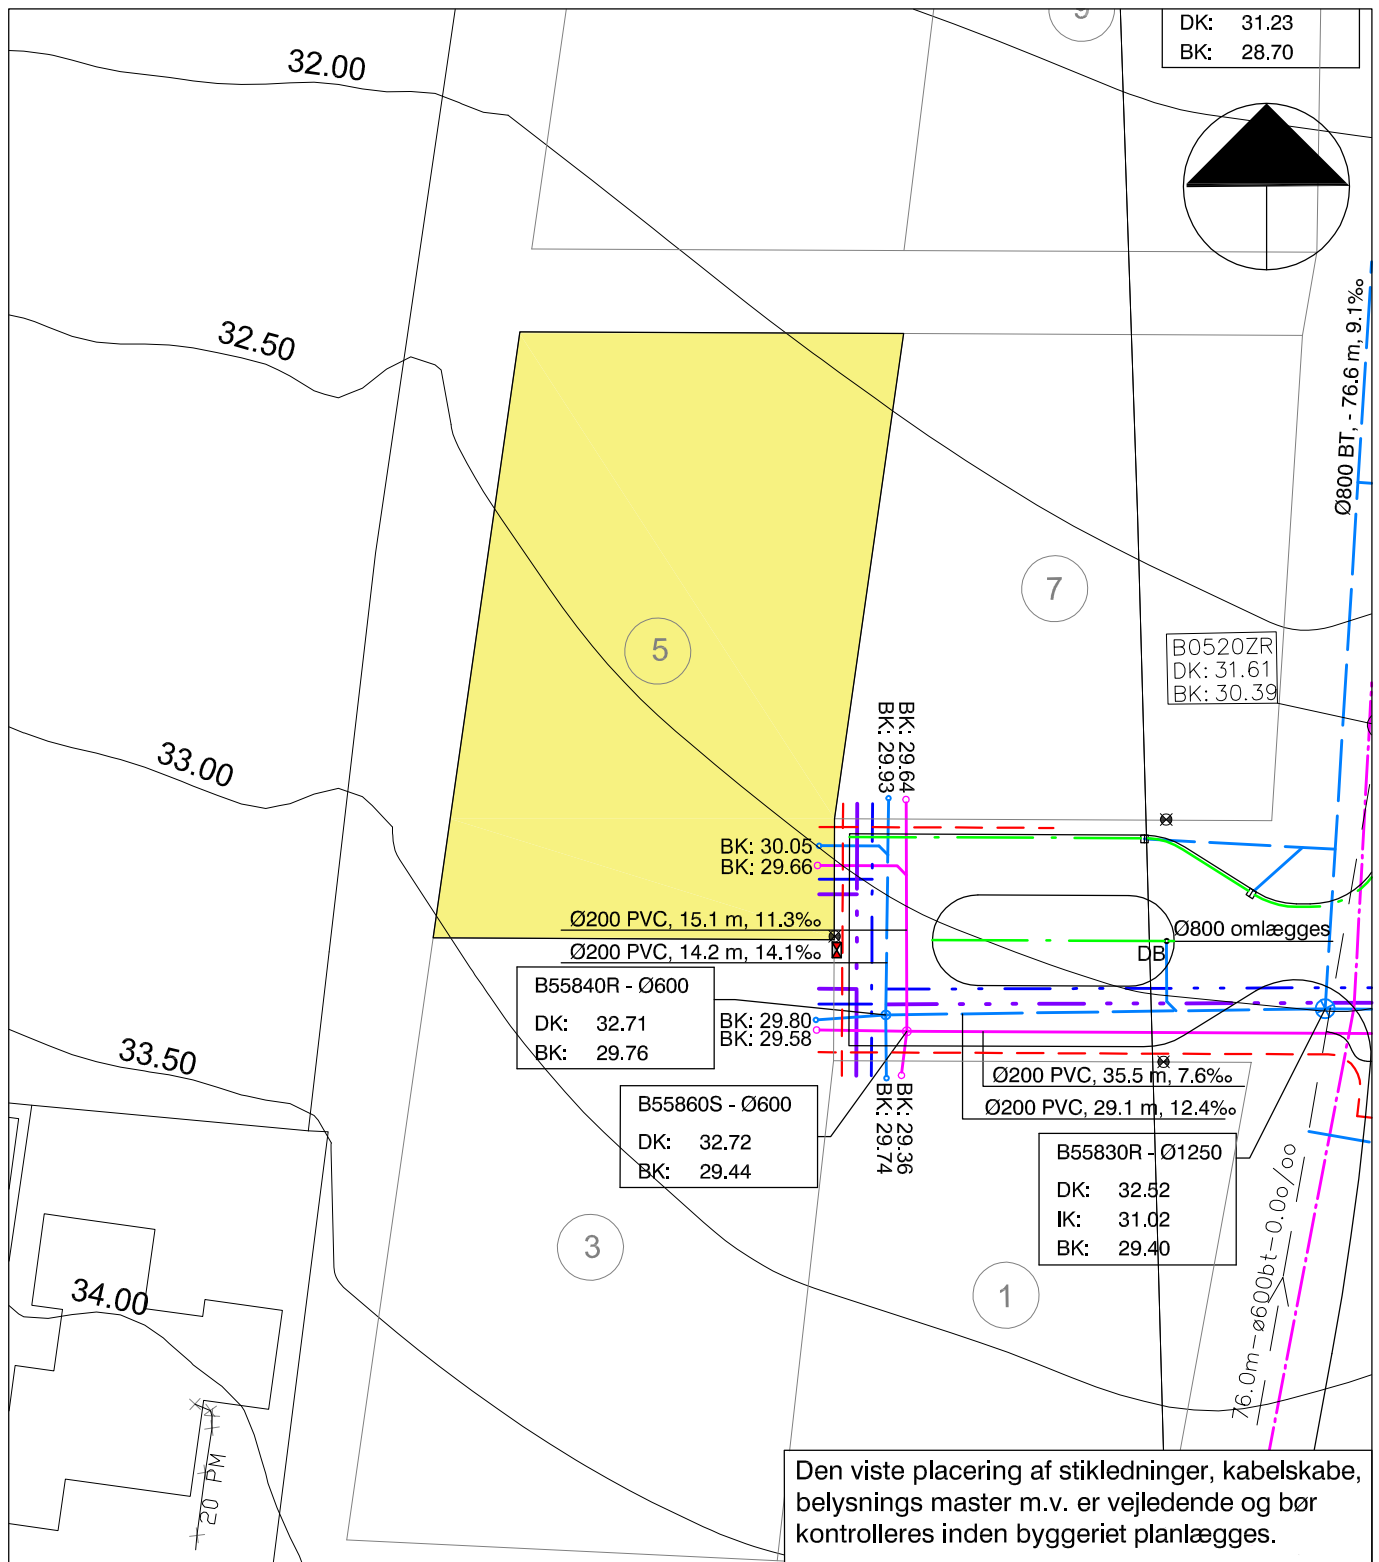

Den viste placering af stikledninger, kabelskabe, belysnings master m.v. er vejledende og bør kontrolleres inden byggeriet planlægges.