




Byggemodning Ginneruplund

Parcelkort

Signaturforklaring:

-  Spildevandsledning
-  Regnvandsledning
-  Elledning
-  Tele/kommunikationsledning
-  Vandledning
-  Fjernvarmeledning

0 10 20 m

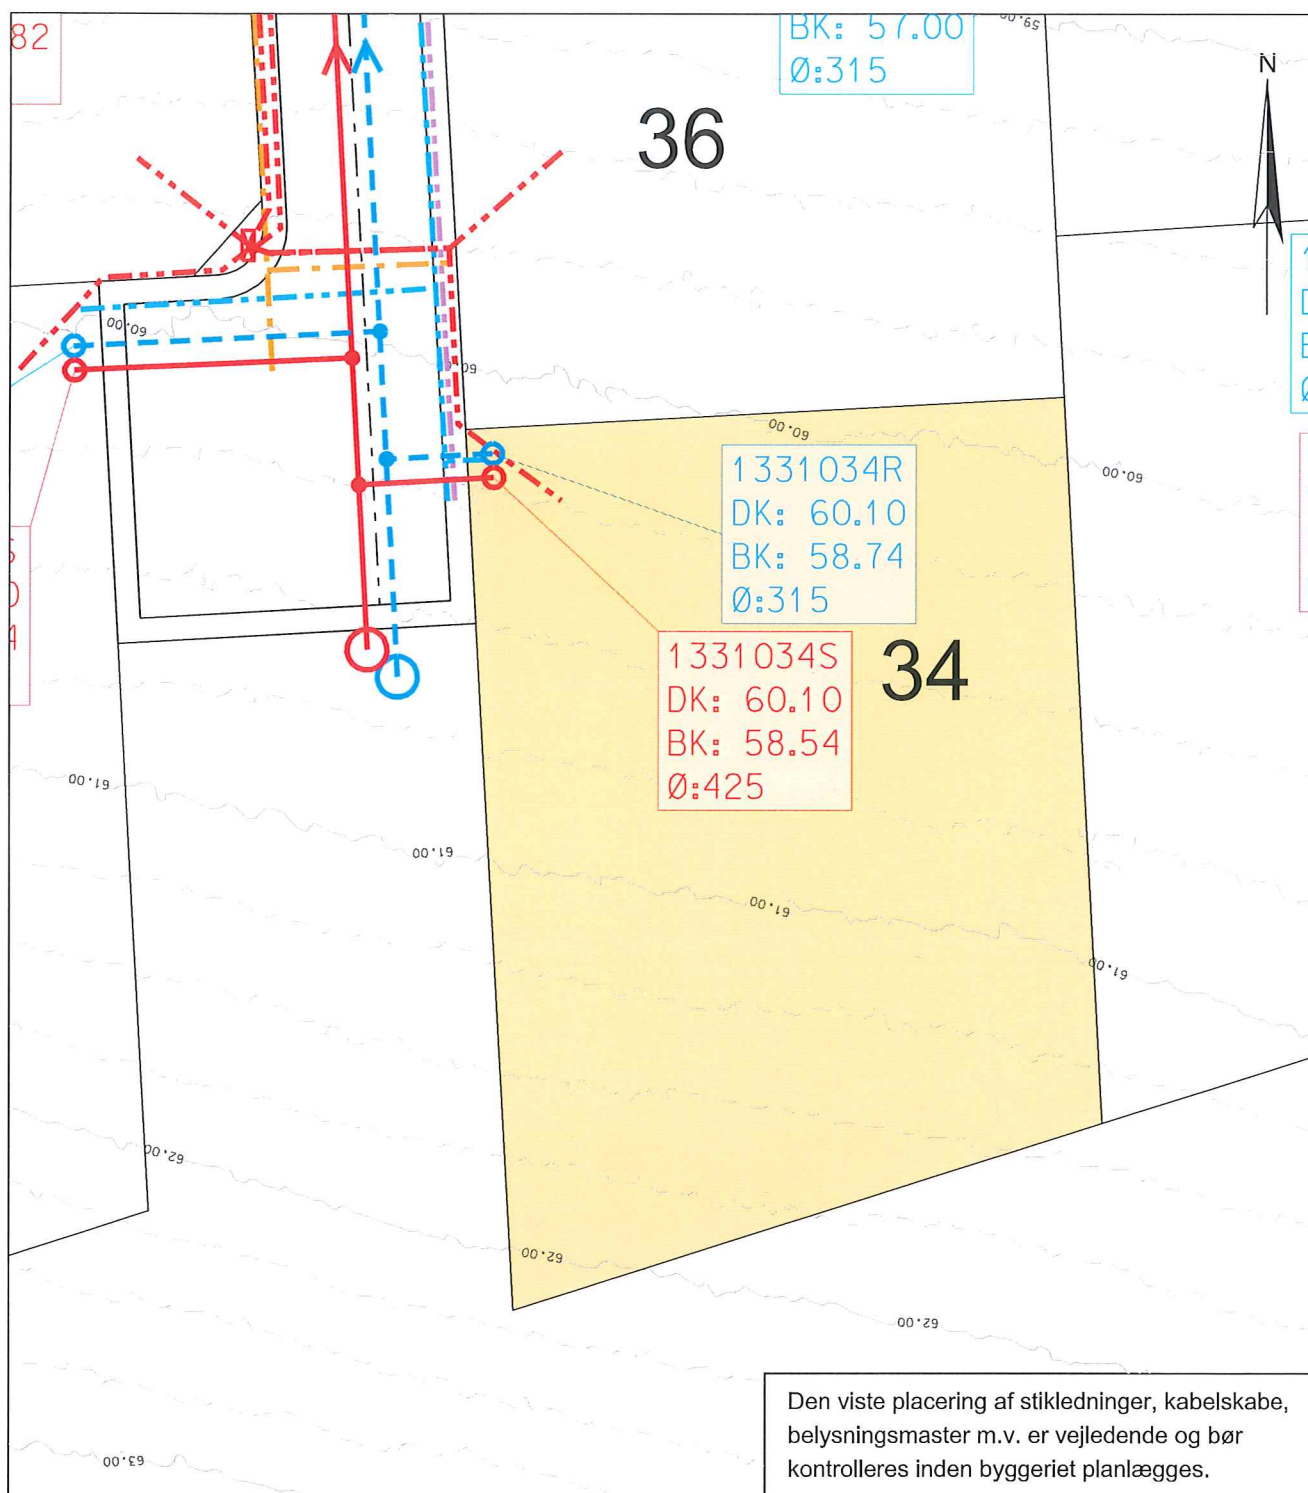

Den viste placering af stikledninger, kabelskabe, belysningsmaster m.v. er vejledende og bør kontrolleres inden byggeriet planlægges.