

| PKT. NR | Y m       | X m       | A f.m. |
|---------|-----------|-----------|--------|
| 203     | 201236.88 | 242686.61 | J      |
| 204     | 201207.93 | 242691.39 | J      |
| 205     | 201204.26 | 242687.96 | J      |
| 206     | 201202.76 | 242661.95 | J      |
| 207     | 201202.24 | 242646.95 | J      |
| 208     | 201210.74 | 242646.66 | J      |
| 209     | 201210.06 | 242627.14 | J      |
| 210     | 201209.79 | 242619.67 | J      |
| 211     | 201199.10 | 242620.18 | J      |
| 215     | 201194.09 | 242620.22 | J      |
| 216     | 201190.81 | 242620.34 | J      |
| 217     | 201191.18 | 242630.99 | J      |
| 218     | 201192.31 | 242663.31 | J      |
| 219     | 201193.81 | 242689.43 | J      |
| 220     | 201191.04 | 242693.59 | J      |
| 221     | 201164.28 | 242697.07 | J      |
| 222     | 201138.17 | 242700.47 | J      |
| 223     | 201134.22 | 242697.43 | J      |
| 224     | 201132.59 | 242671.08 | J      |
| 225     | 201131.25 | 242640.99 | J      |
| 226     | 201130.86 | 242632.21 | J      |
| 227     | 201126.80 | 242632.39 | J      |
| 233     | 201121.80 | 242632.61 | J      |
| 234     | 201111.88 | 242633.05 | J      |
| 235     | 201112.87 | 242655.36 | J      |
| 236     | 201113.08 | 242660.02 | J      |
| 237     | 201121.57 | 242659.65 | J      |
| 238     | 201122.80 | 242684.51 | J      |
| 239     | 201125.48 | 242715.45 | J      |
| 240     | 201127.51 | 242733.15 | J      |
| 241     | 201128.19 | 242747.39 | J      |
| 242     | 201129.06 | 242777.54 | J      |
| 243     | 201129.16 | 242807.79 | J      |
| 244     | 201128.39 | 242831.33 | J      |
| 245     | 201129.98 | 242837.53 | J      |
| 247     | 201134.71 | 242843.54 | J      |
| 258     | 201237.33 | 242703.20 | J      |
| 259     | 201209.95 | 242706.76 | J      |
| 260     | 201206.54 | 242710.47 | J      |
| 261     | 201208.30 | 242726.52 | J      |
| 262     | 201208.84 | 242736.84 | J      |
| 263     | 201209.91 | 242766.97 | J      |
| 264     | 201210.21 | 242797.20 | J      |
| 265     | 201209.74 | 242827.52 | J      |
| 266     | 201208.29 | 242831.86 | J      |
| 267     | 201205.39 | 242835.71 | J      |
| 268     | 201201.22 | 242838.42 | J      |
| 269     | 201180.35 | 242841.94 | J      |
| 270     | 201144.42 | 242846.65 | J      |
| 271     | 201140.93 | 242846.34 | J      |
| 272     | 201196.08 | 242711.69 | J      |
| 273     | 201198.41 | 242738.71 | J      |
| 274     | 201199.44 | 242768.84 | J      |
| 275     | 201199.71 | 242798.87 | J      |
| 280     | 201139.61 | 242806.73 | J      |
| 281     | 201139.55 | 242776.67 | J      |
| 282     | 201138.68 | 242746.52 | J      |
| 283     | 201136.63 | 242719.89 | J      |
| 284     | 201139.69 | 242715.90 | J      |
| 285     | 201166.82 | 242712.37 | J      |
| 286     | 201191.76 | 242709.13 | J      |
| 301     | 201129.22 | 242854.33 | J      |
| 302     | 201134.14 | 242856.09 | J      |
| 303     | 201151.14 | 242863.17 | J      |
| 304     | 201161.08 | 242866.71 | J      |
| 305     | 201181.24 | 242870.72 | J      |
| 306     | 201217.74 | 242876.59 | J      |
| 307     | 201236.50 | 242880.01 | J      |
| 308     | 201238.90 | 242823.71 | J      |
| 309     | 201239.30 | 242793.59 | J      |
| 310     | 201239.07 | 242763.16 | J      |
| 311     | 201238.23 | 242733.00 | J      |
| 312     | 201236.22 | 242657.60 | J      |
| 313     | 201235.36 | 242621.99 | J      |
| 314     | 201234.44 | 242583.94 | J      |
| 315     | 201222.75 | 242589.48 | J      |
| 316     | 201197.42 | 242597.54 | J      |
| 317     | 201192.52 | 242599.10 | J      |
| 318     | 201159.11 | 242609.22 | J      |
| 319     | 201125.63 | 242617.58 | J      |
| 320     | 201161.72 | 242637.09 | J      |
| 321     | 201162.43 | 242667.20 | J      |
| 322     | 201120.72 | 242618.93 | J      |
| 323     | 201168.54 | 242742.62 | J      |
| 324     | 201169.50 | 242772.76 | J      |
| 325     | 201169.71 | 242802.79 | J      |
| 326     | 201198.99 | 242839.50 | J      |
| 327     | 201137.99 | 242732.29 | J      |
| 328     | 201226.27 | 242688.90 | J      |
| 332     | 201253.12 | 242702.35 | J      |
| 333     | 201250.49 | 242683.32 | J      |
| 902     | 201098.23 | 242843.69 | Gl..J  |
| 903     | 201098.32 | 242751.29 | Gl..J  |
| 904     | 201095.68 | 242719.03 | Gl..J  |
| 905     | 201092.90 | 242688.09 | Gl..J  |
| 907     | 201091.64 | 242657.91 | Gl..J  |
| 908     | 201089.38 | 242625.29 | Gl..J  |
| 930     | 201099.10 | 242811.72 | Gl..J  |
| 931     | 201099.11 | 242781.45 | Gl..J  |

**Landinspektørfirmaet LE34**

LE34 Randers  
LE34 København  
LE34 Frederikssund  
LE34 Hillerød  
LE34 Odense  
LE34 Aarhus  
LE34 Hadsten  
LE34 Aalborg

Kavalerivej 5  
Energivej 34  
Korsvej 8  
Helsingsørgsgade 50  
Hestehaven 21J  
Ryhavevej 7  
Agade 97, 1. sal  
Strandvejen 18

8930 Randers NØ  
2750 Ballerup  
3600 Frederikssund  
3400 Hillerød  
5260 Odense S  
8210 Aarhus  
8370 Hadsten  
9000 Aalborg

Tlf. 8642 3944  
Tlf. 7733 2222  
Tlf. 7733 2286  
Tlf. 4826 4888  
Tlf. 7733 2244  
Tlf. 8615 9011  
Tlf. 8698 1999  
Tlf. 7733 2211

RTK-reference: GPS-net.dk

**Udstykning af**

**Matr. nr. 65**

**Ejerlav: Hammel By, Hammel**

**Kommune: Favrskov**

Opmålt: April 2014

Målforhold: 1:1000


Lsp. sags nr.: 132444

Beregnet/tegnet: IKA

Fil: 2013\J132444\132444-113-M-I-Maabl01-2D.dgn

Tegning: 132444-113

Udgave: 1 14.05.2014

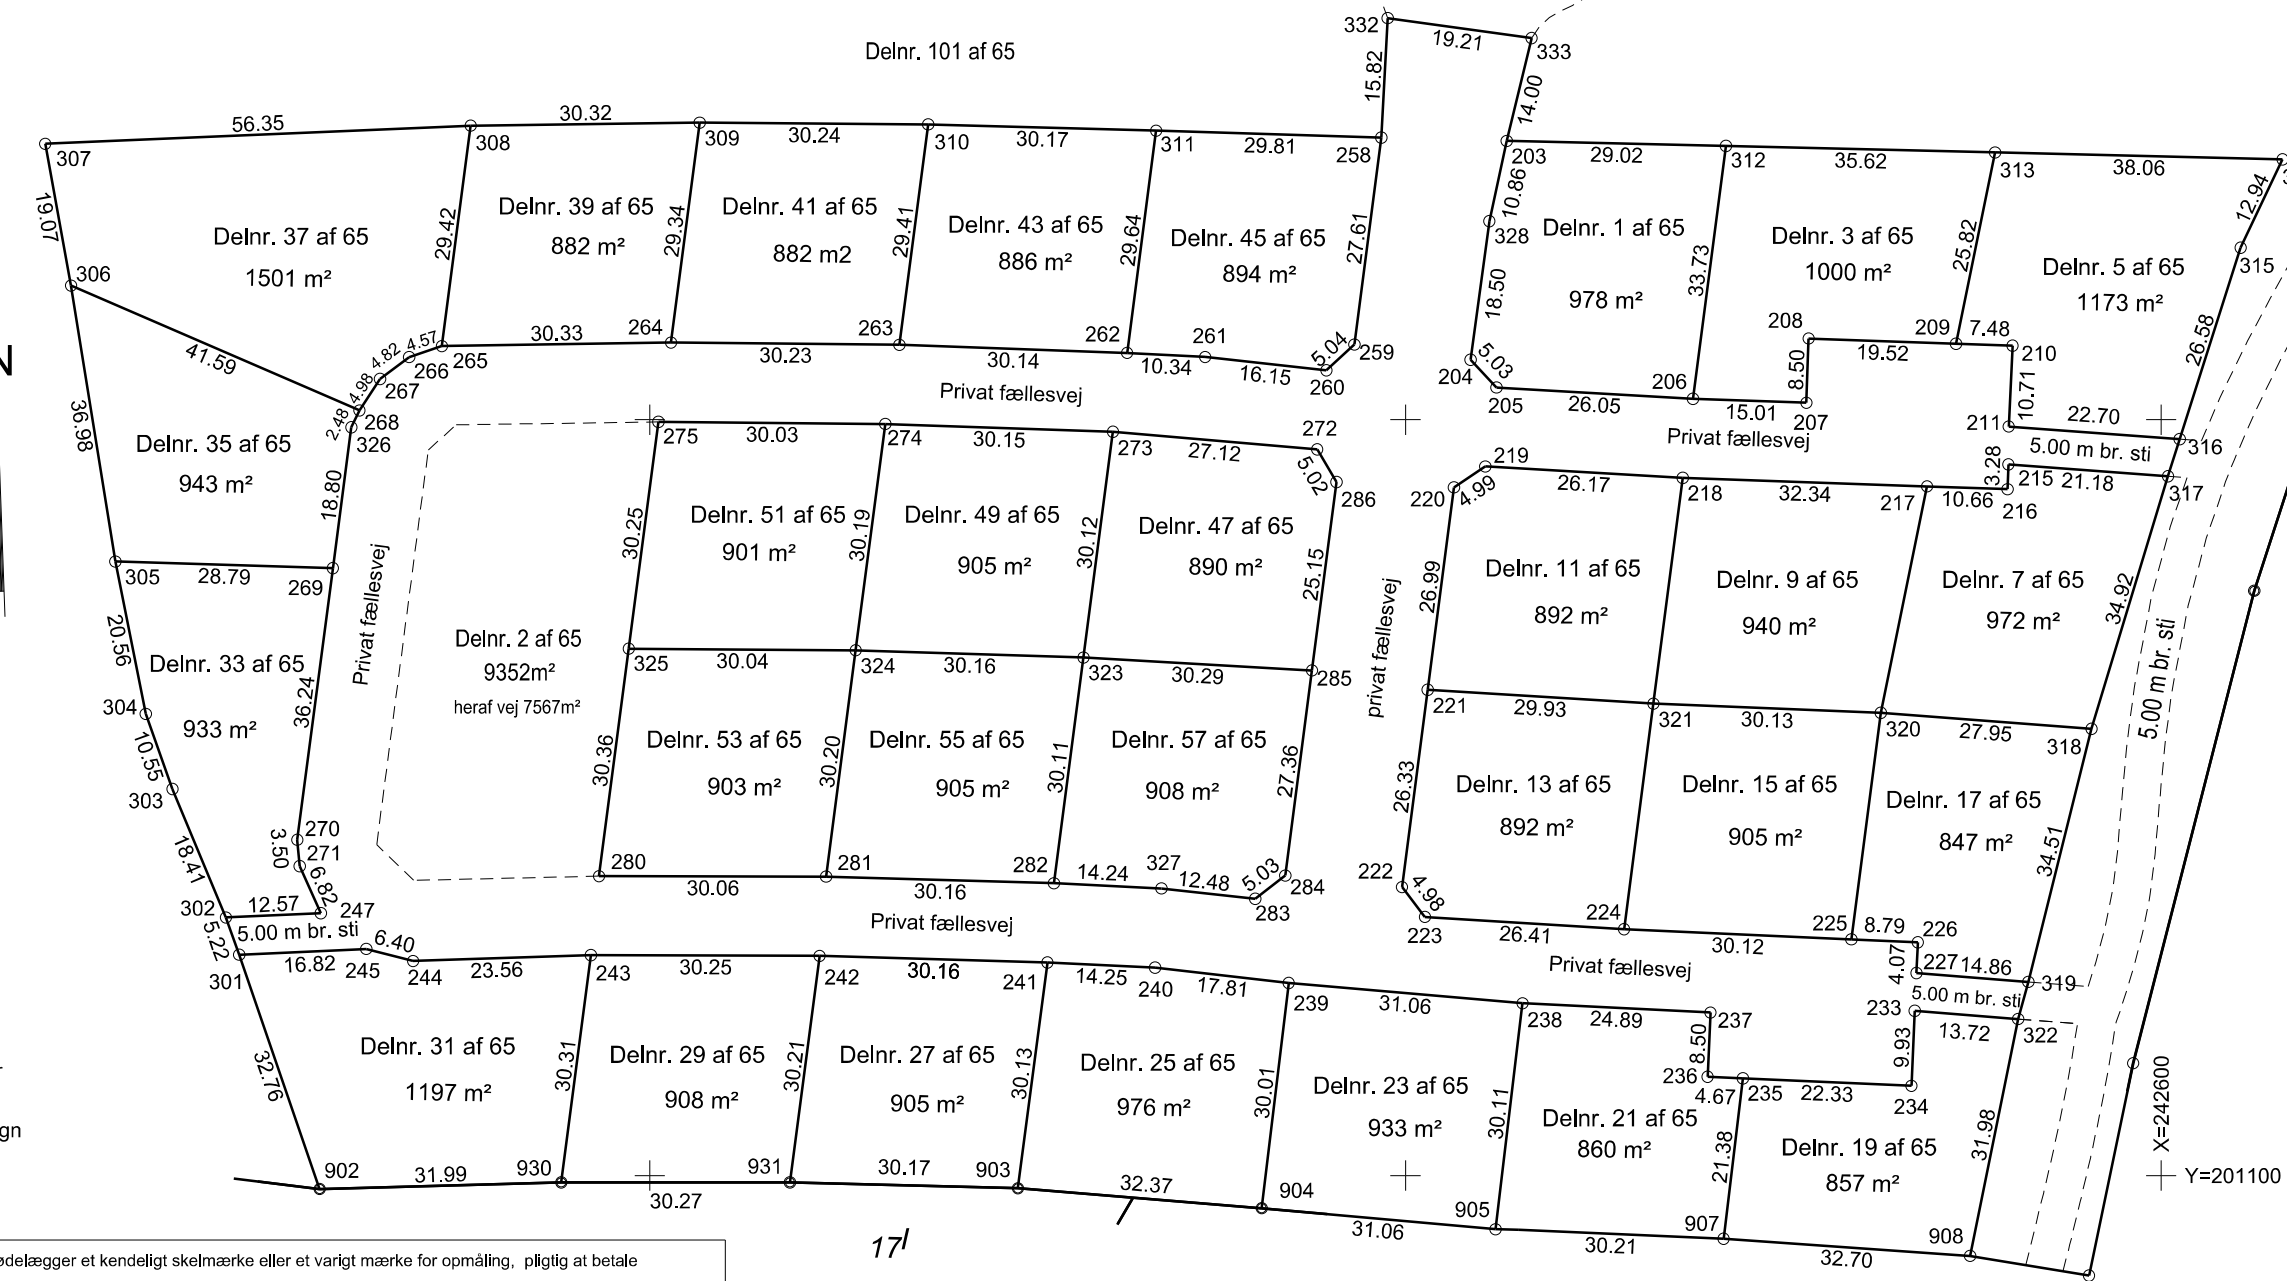

Ifølge lovbekendtgørelse nr. 494 af 12. juni 2003 er den, som flytter, borttager eller ødelægger et kendeligt skelmærke eller et varigt mærke for opmåling, pligtig at betale udgifterne ved dets genanbringelse.

**Signaturforklaring:**

B : Betonskelpæl (xx.xx) : Mål til brug ved indlægning på matrikelkortet.  
 J : Jernrør med skeltegn GI. : Angiver et mål/koordinatsæt, der tidligere er registreret i KMS. Målet/koordinatsættet er overført eller omregnet.

— : Skel  
 - - - : Blindef skel  
 // // : Skel, der bortfalder

Andre signaturer: Se DS 104 og 198